




3 PLANTA BAIXA
ESC.: 1/75

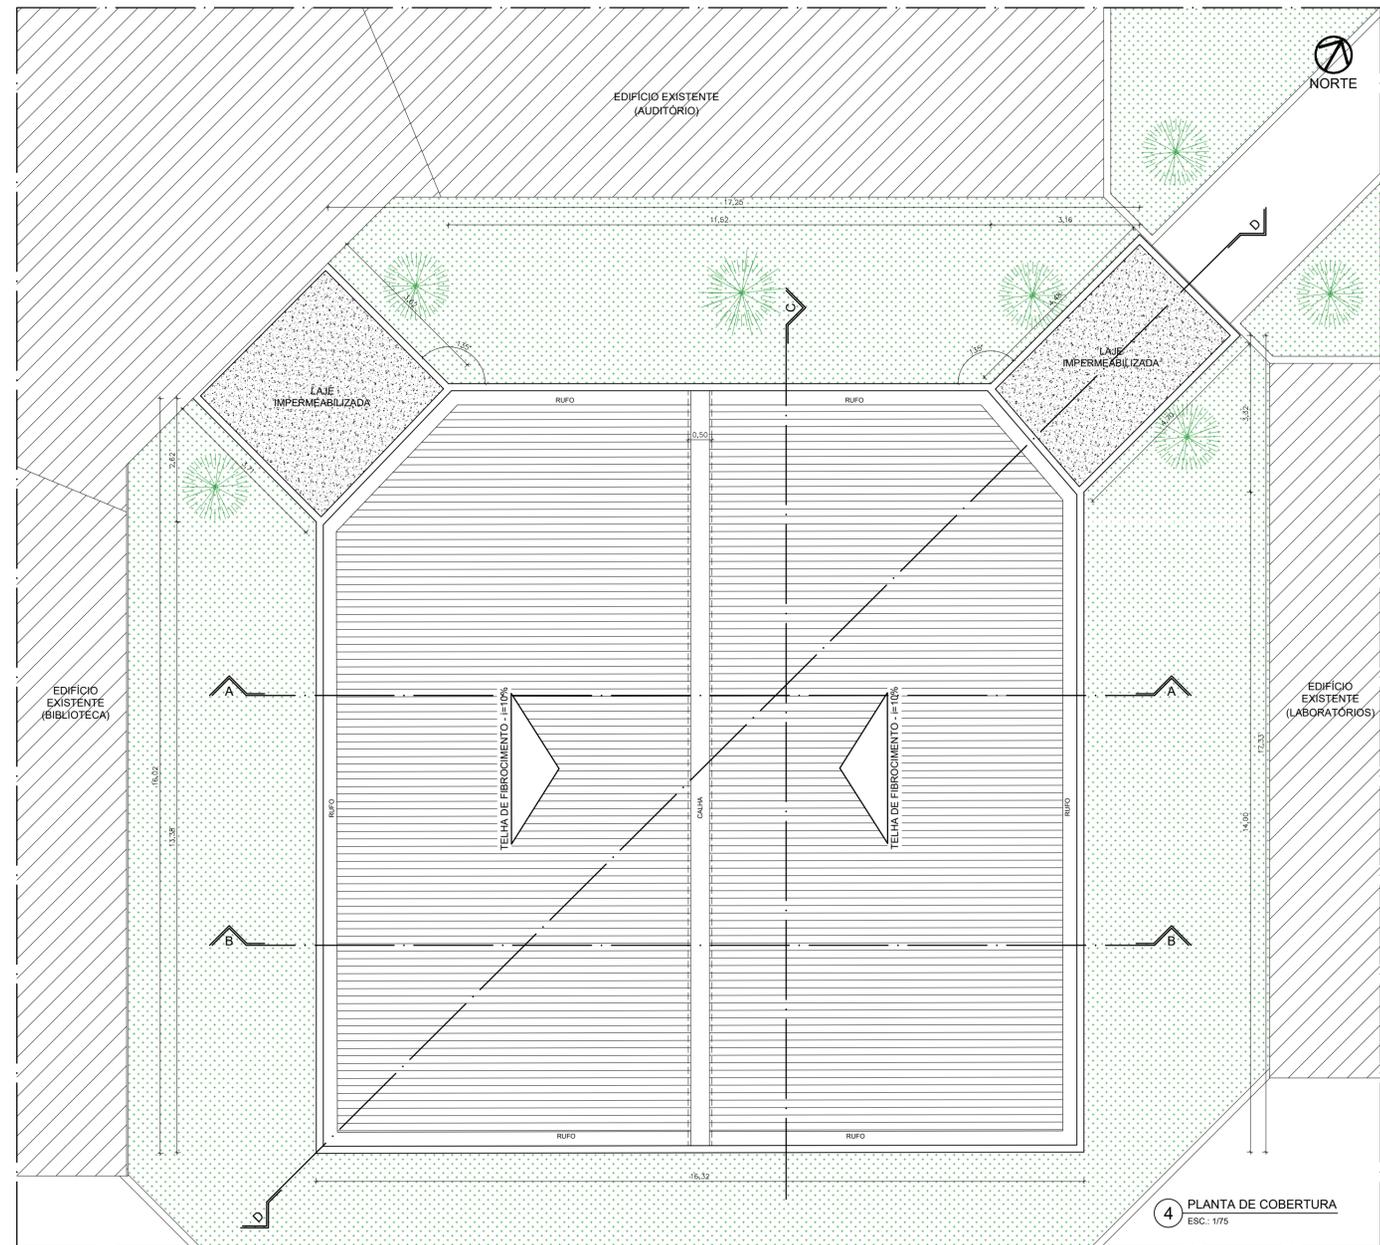

4 PLANTA DE COBERTURA
ESC.: 1/75

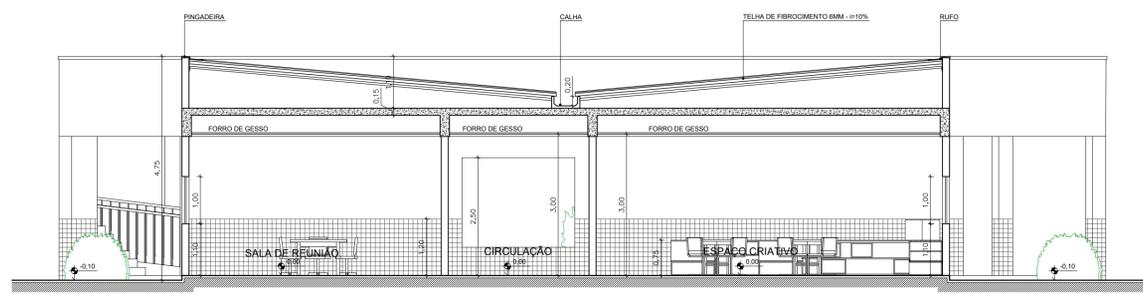

5 CORTE A-A
ESC.: 1/75

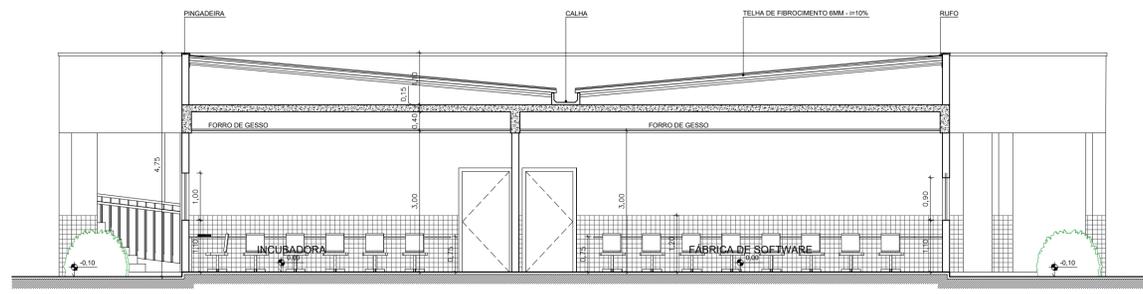

6 CORTE B-B
ESC.: 1/75

QUADRO DE ÁREAS

BLOCO	ÁREA CONSTRUIDA	ÁREA COBERTA
BLOCO ADM/SALAS DE AULA	2357,16 m²	2820,30 m²
CANTINA	156,25 m²	222,01 m²
QUADRA POLIESPORTIVA	777,75 m²	994,08 m²
GUARITA	69,22 m²	70,40 m²
GARAGEM	393,22 m²	452,08 m²
BLOCO AUDITÓRIO/BIBLIOTECA	750,63 m²	827,95 m²
BLOCO LABORATÓRIOS	509,65 m²	600,73 m²
BLOCO ENGENHARIA CIVIL	333,00 m²	333,00 m²
SALA MODULAR	73,70 m²	101,46 m²
BLOCO MAKER	288,81 m²	288,81 m²
TOTAL	5709,39 m²	6710,82 m²
ÁREA DO TERRENO		95,55 ha

INSTITUTO FEDERAL
Sertão Pernambucano

INSTITUTO FEDERAL DE EDUCAÇÃO, CIÊNCIA E TECNOLOGIA SERTÃO PERNAMBUCANO
DIRETORIA DE ENGENHARIA E INFRAESTRUTURA
Rua Aristarco Lopes, 240 | Centro Petrolina/PE | CEP: 56.302-100

Projeto Arquitetônico do Centro de Inovação Maker, Empreendedorismo e Tecnologia do Sertão Pernambucano

ENDEREÇO: Rodovia BR 232, KM 508, S/N | Bairro Zona Rural Salgueiro/PE | CEP: 56.000-000

DATA: JUNHO/2022

ESCALA: 1/75

ASSINATURACARRMBO - RESPONSÁVEL TÉCNICO: YANNE PEREIRA DE ANDRADE SANTOS
Arquiteta - CAU n. A1644190