




8 CORTE DD - ENG. CIVIL
ESC: 1/50

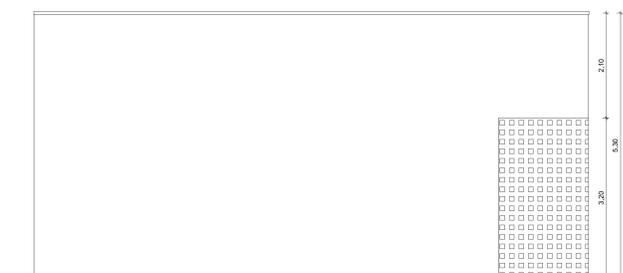


12 FACHADA LATERAL ESQUERDA - ENG. CIVIL
ESC: 1/50

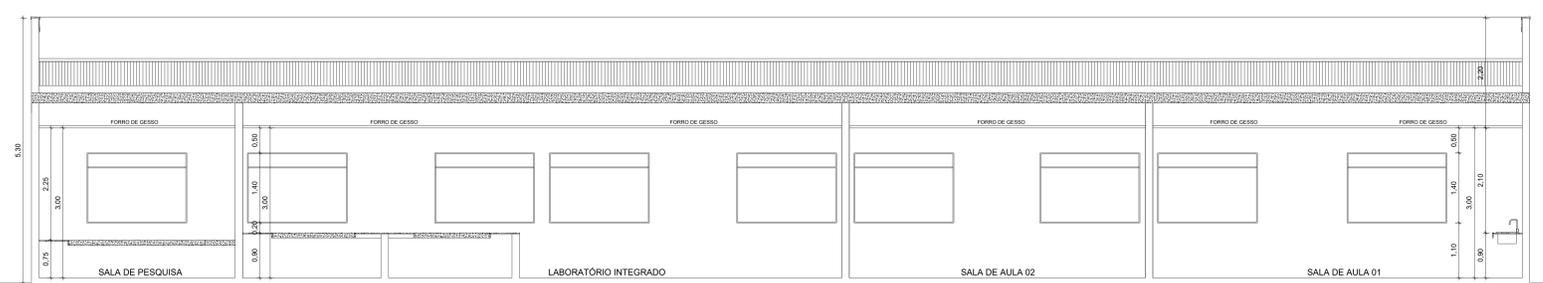


9 CORTE EE - ENG. CIVIL
ESC: 1/50

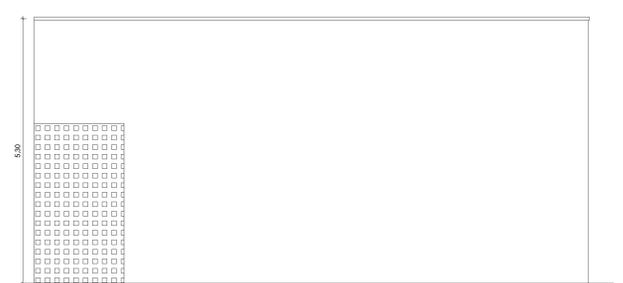

13 FACHADA LATERAL DIREITA - ENG. CIVIL
ESC: 1/50

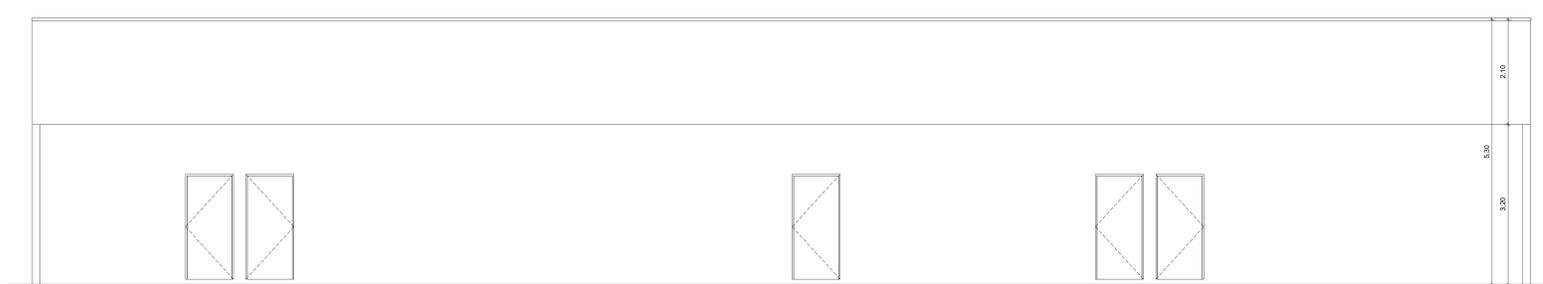

10 FACHADA FRONTAL - ENG. CIVIL
ESC: 1/50

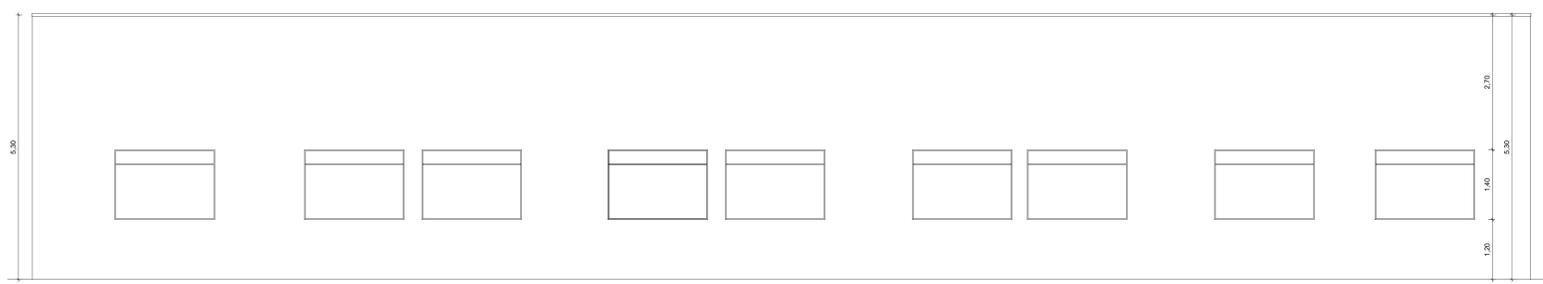

11 FACHADA POSTERIOR - ENG. CIVIL
ESC: 1/50

INSTITUTO FEDERAL DE EDUCAÇÃO, CIÊNCIA E TECNOLOGIA
 SECRETARIA DE PLANEJAMENTO
 DIRETORIA DE ENGENHARIA
 INSTITUTO FEDERAL DE PERNAMBUCO
 Rua Américo Lopes, 242 | Campus
 (Av. Brasil) | CEP: 56.252-100
 Recife - Pernambuco

PROJETO ARQUITETÔNICO
BLOCO DE SALAS ENGENHARIA CIVIL
CAMPUS SALGUEIRO
 Rua Américo Lopes, 242 | Campus
 (Av. Brasil) | CEP: 56.252-100
 Recife - Pernambuco

Cores e Fachada
 Arquitetura: M. S. S. S.
 CNPJ: 10.930.301/0001-20

MAIO 2022
 02/02