


Área de lavagem
da betoneira
rebaixar 10cm
do piso

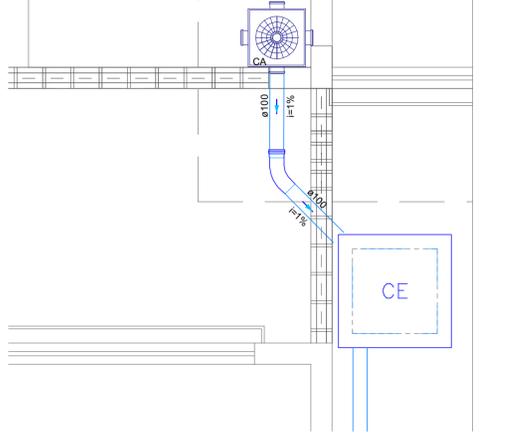

Detalhe SAN-1
Escala 1:25

Legenda de condutos	
	Pluvial
	Esgoto


Lista de materiais	
Esgoto	
Caixas de Passagem	
Caixa de areia pluvial PVC	
CA PVC - 30 cm	1 pc
Caixa de inspeção esgoto simples	
CE- 60x60 cm	1 pc
Pluvial	
PVC Esgoto	
Curva 45 longa	
100 mm	1 pc
Tubo rígido c/ ponta lisa	
100 mm - 4"	11.96 m

Legenda	
	Caixa de areia pluvial PVC
	Caixas de decantação
	Curva 45 Longa para Esgoto Sanitário

Lista de materiais	
Esgoto	
PVC Acessórios	
Sifão flexível c/ Adaptador	
1.1/4" - 2"	2 pc
Válvula p/ tanque	
40 mm	2 pc
PVC Esgoto	
Curva 45 longa	
50 mm	1 pc
Joelho 90	
50 mm	4 pc
Junção simples	
75 mm - 50 mm	1 pc
Redução excêntrica	
75 mm - 50 mm	1 pc
Tubo rígido c/ ponta lisa	
50 mm - 2"	2.05 m
75 mm - 3"	6.65 m


Legenda de condutos	
	Esgoto

Legenda	
	Curva 45 Longa para Esgoto Sanitário
	Junção simples c/ redução
	Tanque de Lavar DN 50mm

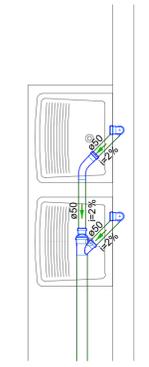

Detalhe SAN-2
Escala 1:25

SALA DE PESQUISA

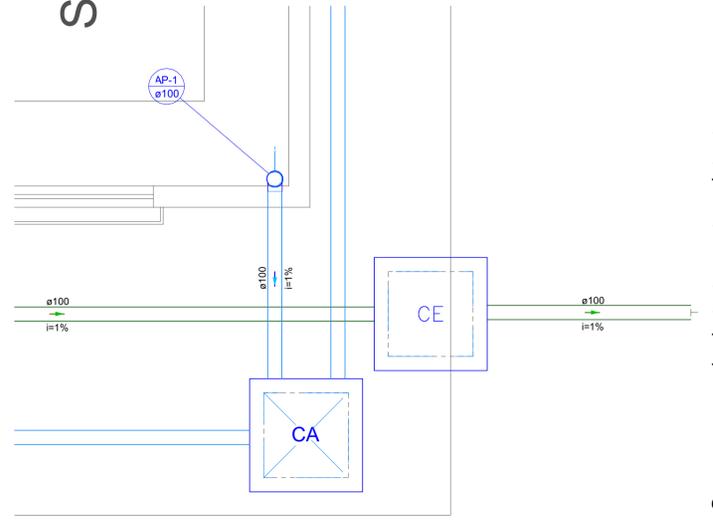


Detalhe SAN-4
Escala 1:25

Segue para rede de tratamento existente

Lista de materiais	
Esgoto	
Caixas de Passagem	
Caixa de inspeção esgoto simples	
CE- 60x60 cm	1 pc
PVC Esgoto	
Tubo rígido c/ ponta lisa	
100 mm - 4"	5.99 m
Pluvial	
Caixas de Passagem	
Caixa de areia pluvial sem grelha	
CA- 60x60cm	1 pc
PVC Esgoto	
Curva 90 curta	
100 mm	1 pc
Tubo rígido c/ ponta lisa	
100 mm - 4"	42.92 m

Legenda de condutos	
	Esgoto
	Pluvial

Legenda	
	Caixa de areia pluvial simples
	Caixas Inspeção Esgoto Simples
	Curva 90 curta- coluna

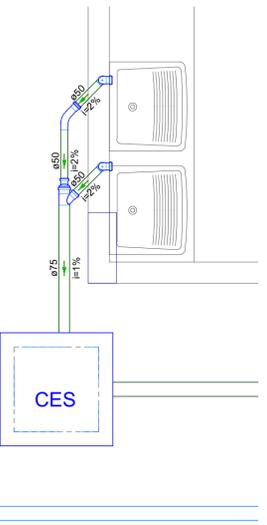

Detalhe SAN-3
Escala 1:25

Legenda de condutos	
	Esgoto
	Pluvial

Legenda	
	Caixas Inspeção Esgoto Sifonada
	Curva 45 Longa para Esgoto Sanitário
	Junção simples c/ redução
	Tanque de Lavar DN 50mm

Lista de materiais	
Esgoto	
Caixas de Passagem	
Caixa de inspeção de esgoto sifonada	
CES- 60x60 cm	1 pc
PVC Acessórios	
Sifão flexível c/ Adaptador	
1.1/4" - 2"	2 pc
Válvula p/ tanque	
40 mm	2 pc
PVC Esgoto	
Curva 45 longa	
50 mm	1 pc
Joelho 90	
50 mm	4 pc
Junção simples	
75 mm - 50 mm	1 pc
Redução excêntrica	
75 mm - 50 mm	1 pc
Tubo rígido c/ ponta lisa	
100 mm - 4"	24.98 m
50 mm - 2"	2.05 m
75 mm - 3"	0.85 m
Pluvial	
PVC Esgoto	
Tubo rígido c/ ponta lisa	
100 mm - 4"	31.17 m

BLOCO DE SALAS ENGENHARIA CIVIL BR - 232, Km 508, s/n - Zona Rural, CEP: 56000-000, Salgueiro - PE, Brasil.	
Projeto MARCOS ANTONIO PADILHA JÚNIOR ENGENHEIRO CIVIL CREA/PE - 16087/517-8	Proprietário INSTITUTO FEDERAL DO SERTÃO PERNAMBUCANO CNPJ: 10.630.301/0005-20 NATUREZA JURÍDICA: AUTARQUIA FEDERAL - CÓDIGO 1104 REPRESENTANTE LEGAL: JOSENIL DO CARTE DE BRITO
Projeto PROJETO SANITÁRIO E PLUVIAL	
Descrição Detalhes San-1, San-2, San-3, San-4	
Data MAIO/2021	Escala Indicada
Desenho MARCOS PADILHA	Conferência MARCOS PADILHA