



calçamento em paralelepípedo

PE - ACESSO A CIDADE

RUA VICINAL

ESTACIONAMENTO EXTERNO




Calçada existente

Calçada existente

área não edificável

área não edificável

REDE ELÉTRICA

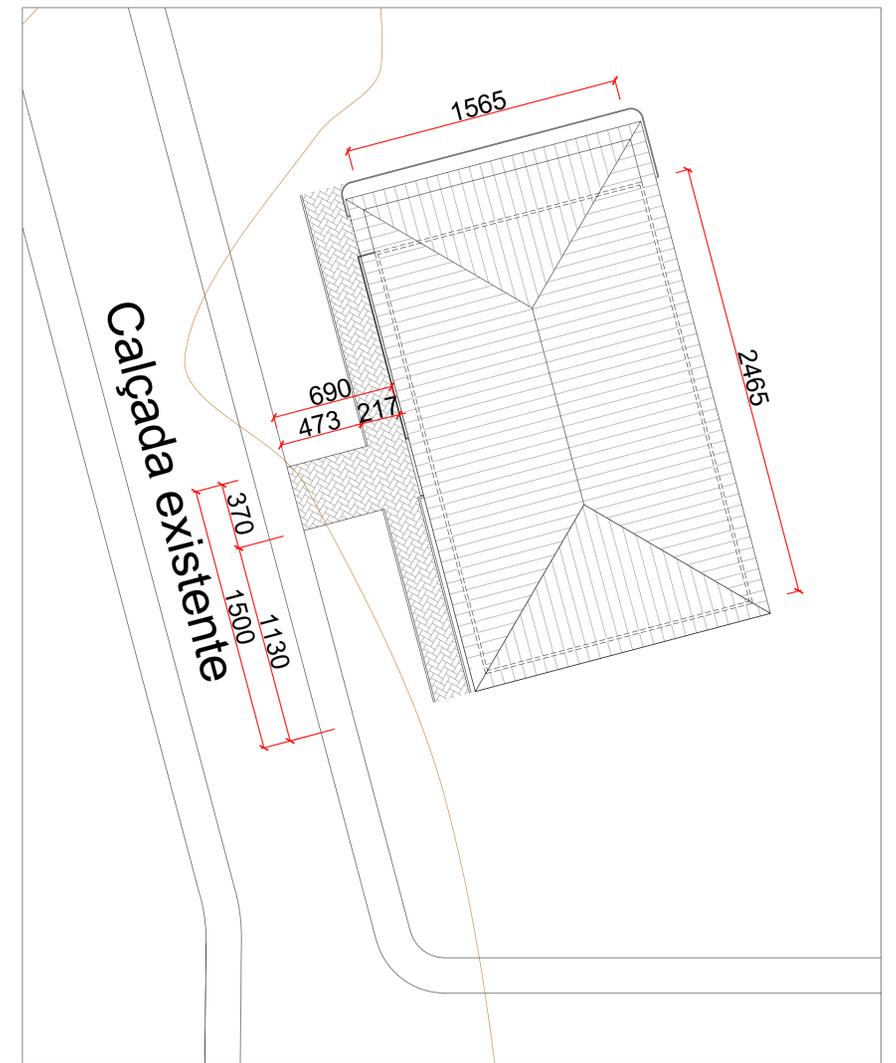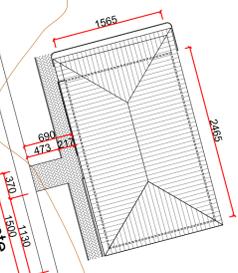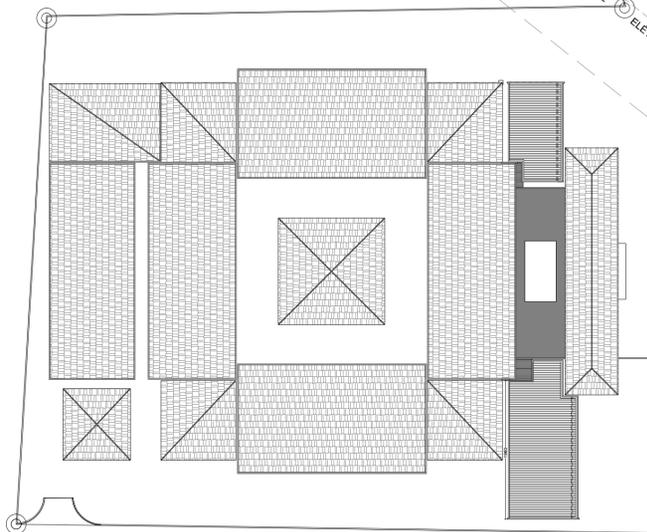

IMPLANTAÇÃO

ESCALA: 1/200

SITUAÇÃO

ESCALA: 1/500

ESTATÍSTICA

ÁREA REFEITÓRIO	439,00m ²
-----------------	----------------------

QUADRO DE REVISÕES

REVISÃO	DESCRIÇÃO	DATA	RESPONSÁVEL / VISTO
04	PROJETO EXECUTIVO	14/09/2012	SIMONE CASSILHA
03	PROJETO EXECUTIVO	06/08/2012	SIMONE CASSILHA
02	ANTE PROJETO	12/07/2012	SIMONE CASSILHA
01	ESTUDO PRELIMINAR	03/07/2012	SIMONE CASSILHA



AS BUILT PROJETOS
Rua Jovino do Rosário, 1564 - Boa Vista
CEP 82560-435 - Curitiba - Paraná
asbuitprojetos@gmail.com - (41)3088-4949

ARQUITETÔNICO - PROJETO EXECUTIVO

OBRA: INSTITUTO FEDERAL - SERTÃO PERNAMBUCANO - PE
LOCAL: Floresta - Pernambuco.
ENDEREÇO: Avenida Manoel Alves de Carvalho

PROJETO: BLOCO REFEITÓRIO	PRANCHA: REFEITÓRIO.DWG	ARQUIVO: REFEITÓRIO.DWG
REFERÊNCIA: IMPLANTAÇÃO	DESENHO: EQUIPE	ARQ
AUTOR DO PROJETO: Aino Cláudio Martins	CAU: 32.666-6	DATA: 14/09/2012
CO-AUTOR DO PROJETO: Simone Cassilha	CAU: 87.677-1	ESCALA: INDICADA

01/10