

### ACABAMENTOS

PISOS	
PI	REVESTIMENTO CERÂMICO PEI III 45X45cm "CECRISA - ARIZONA BE, COM REJUNTE NA COR BRANCA" OU SIMILAR ASSENTADO SOBRE CONTRAPISO NIVELADO DE CONCRETO.
PC	REVESTIMENTO CERÂMICO PEI IV 41X41cm "CECRISA - GRANITE WH, COM REJUNTE NA COR CINZA" OU SIMILAR ASSENTADO SOBRE CONTRAPISO NIVELADO DE CONCRETO.
PP	REVESTIMENTO CERÂMICO PEI IV 30X30cm "CECRISA - GRANITE WH, COM REJUNTE NA COR CINZA" OU SIMILAR ASSENTADO SOBRE CONTRAPISO NIVELADO DE CONCRETO.
PAREDES	
RP	PINTURA ACRILICA FOSCA NA COR BRANCA NEVE, REFERÊNCIA SUVINIL OU EQUIVALENTE, SOBRE ALVENARIA DE TIJOLO CERÂMICO, COM APLICAÇÃO DE MASSA CORRIDA.
RC	REVESTIMENTO CERÂMICO PEI IV 30X30cm "CECRISA - MAXIMUS WH COM REJUNTE NA COR CINZA" OU SIMILAR, ASSENTADO SOBRE ALVENARIA DE TIJOLO CERÂMICO.
RF	REVESTIMENTO CERÂMICO 10X10cm "ELIANE - DAMASCO, COM REJUNTE NA COR CINZA" OU SIMILAR, ASSENTADO SOBRE ALVENARIA EXTERNA DE TIJOLO CERÂMICO, ATÉ A ALTURA DE 0,80m (OITENTA CENTÍMETROS).
EV	ELEMENTO VAZADO QUADRICULADO EM CONCRETO, 39X39X10CM, REFERENCIA NEO-REX CÓDIGO 23A OU EQUIVALENTE TÉCNICO.
FORRO	
LJ	LAJE EM MASSA E PINTADA COM TINTA LÁTEX COR BRANCO NEVE, REFERÊNCIA SUVINIL OU EQUIVALENTE.


### RELAÇÃO DE ESQUADRIAS

#### JANELAS (MEDIDAS EM CENTÍMETROS)

JANELA	LARG.	ALT.	FEIT.	MATERIAL	SISTEMA	QTDE
J01	330	200	37	ALUMÍNIO / VIDRO	BASCULANTE/FIXO	09
J02	150	50	187	ALUMÍNIO / VIDRO	BASCULANTE	06
J03	330	50	187	ALUMÍNIO / VIDRO	BASCULANTE	03

#### PORTAS (MEDIDAS EM CENTÍMETROS)

PORTA	LARG.	ALT.	BAND.	MATERIAL	SISTEMA	QTDE
P01	80	210		MADEIRA CHAPEADA	ABRIR - 1 FOLHA	07
P02	70	160		MADEIRA CHAPEADA P/DIVISÓRIA EM GRANITO	ABRIR - 1 FOLHA	09
P03	140	210		MADEIRA CHAPEADA	ABRIR - 2 FOLHAS	02
P04	90	210		MADEIRA CHAPEADA C/ CHAPA AÇO INOX	ABRIR - 1 FOLHA	01
P05	160	235		ALUMÍNIO / VIDRO	ABRIR - 2 FOLHAS	01
P06	90	210		ALUMÍNIO COM TELA MOSTRUETEIRA	VAI E VEM - 1 FOLHA	01

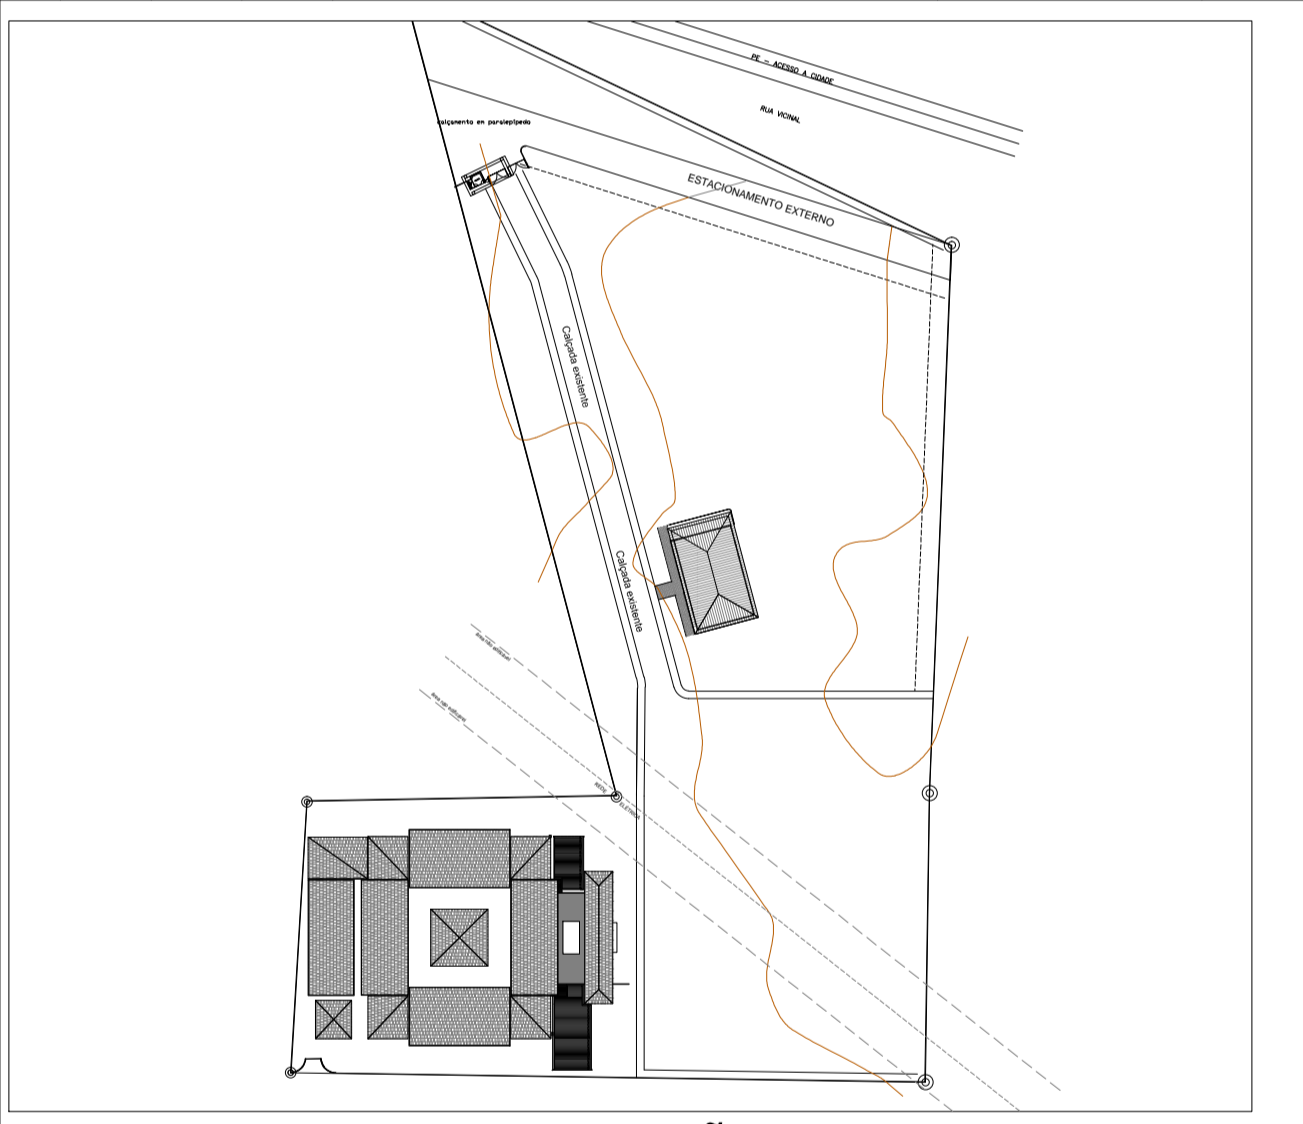

**PLANTA DE SITUAÇÃO**  
SEM ESCALA

#### QUADRO DE REVISÕES

REVISÃO	DESCRIÇÃO	DATA	RESPONSÁVEL / VISTO
04	PROJETO EXECUTIVO	14/09/2012	SIMONE CASSILHA
03	PROJETO EXECUTIVO	06/08/2012	SIMONE CASSILHA
02	ANTE PROJETO	12/07/2012	SIMONE CASSILHA
01	ESTUDO PRELIMINAR	03/07/2012	SIMONE CASSILHA

**AS BUILT PROJETOS**  
Rua Jovino do Rosário, 1564 - Boa Vista  
CEP 82560-435 - Curitiba - Paraná  
asbuiltprojetos@gmail.com - (41)3088-4949

**ARQUITETÔNICO - PROJETO EXECUTIVO**

OBRA: INSTITUTO FEDERAL - SERTÃO PERNAMBUCANO - PE  
LOCAL: Floresta - Pernambuco.  
ENDEREÇO: Avenida Manoel Alves de Carvalho

PROJETO: BLOCO REFEITÓRIO	PRANCHA: REFETORIO.DWG
REFERÊNCIA: PLANTA	ARQ
AUTOR DO PROJETO: Anjo Cláudio Martins	CAU: 32.666-6
CO-AUTOR DO PROJETO: Simone Cassilha	CAU: 87.677-1
DATA: 14/09/2012	ESCALA: 1:50

**PLANTA REFEITÓRIO**  
ESCALA: 1/50