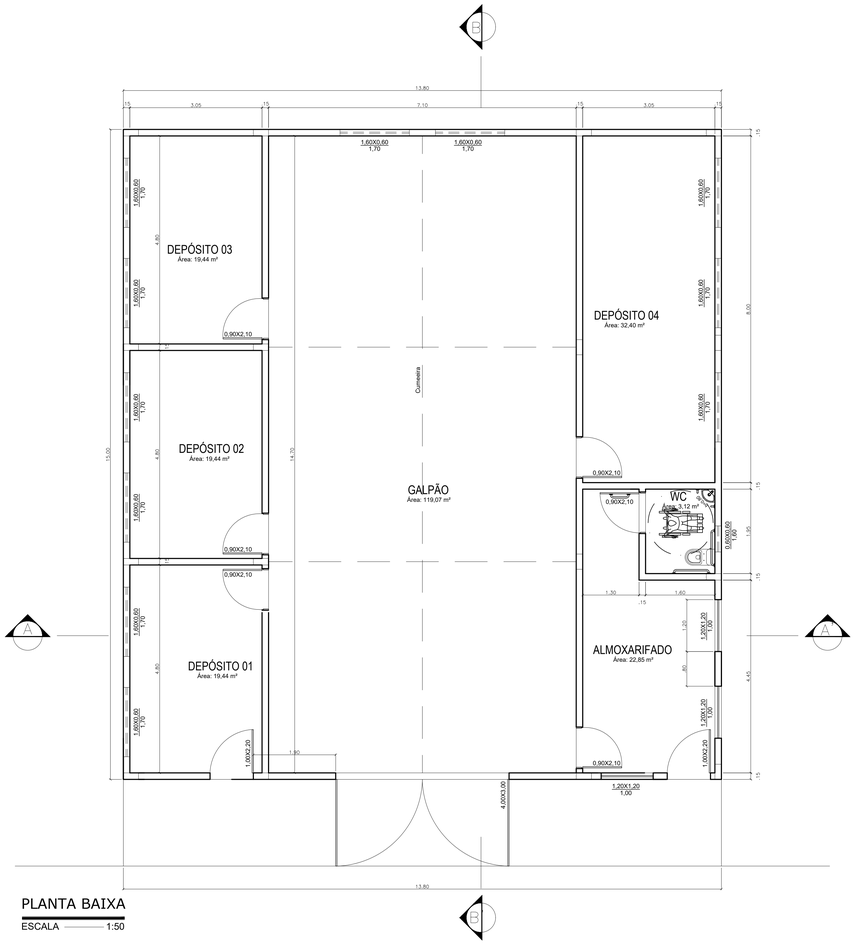

PLANTA BAIXA

ESCALA 1:50

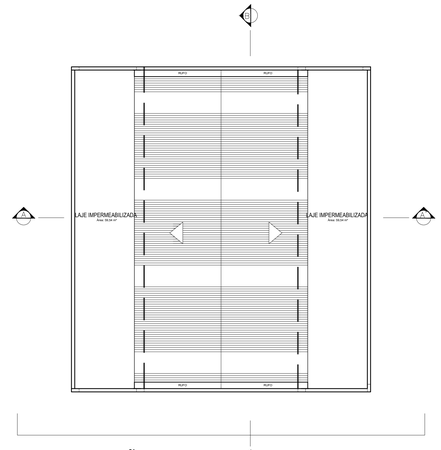

PLANTA DE LOCAÇÃO E COBERTA

ESCALA 1:50

QUADRO DE ESQUADRIAS

LOCAL	QUANTIDADE	DIMENSÕES	TIPO	MATERIAL
PORTAS				
ALMOXARIFADO	01	1,00X2,20	GIRO	CHAPA METÁLICA/VIDRO
ALMOXARIFADO	01	1,00X2,20	GIRO	CHAPA METÁLICA
WC ALMOXARIFADO	01	0,60X2,10	GIRO	MADEIRA SEMI-OCA
DEPÓSITO 01	01	1,00X2,20	GIRO	CHAPA METÁLICA/VIDRO
DEPÓSITO 01	01	1,00X2,20	GIRO	CHAPA METÁLICA
DEPÓSITO 02	01	1,00X2,20	GIRO	CHAPA METÁLICA
DEPÓSITO 03	01	1,00X2,20	GIRO	CHAPA METÁLICA
DEPÓSITO 04	01	2,50X2,20	GIRO	CHAPA METÁLICA
GALPÃO	01	4,00X3,00	GIRO	CHAPA METÁLICA
JANELAS				
ALMOXARIFADO	03	1,20X1,20	CORRER	GRADE METÁLICA/VIDRO
WC ALMOXARIFADO	01	0,60X0,60	BASCULANTE	GRADE METÁLICA/VIDRO
DEPÓSITO 01	02	1,20X1,20	CORRER	GRADE METÁLICA/VIDRO
DEPÓSITO 02	02	1,20X1,20	CORRER	GRADE METÁLICA/VIDRO
DEPÓSITO 03	02	1,20X1,20	CORRER	GRADE METÁLICA/VIDRO
DEPÓSITO 04	03	1,20X1,20	CORRER	GRADE METÁLICA/VIDRO
GALPÃO	02	3,60X0,80	FIXO	COMBOGÓ

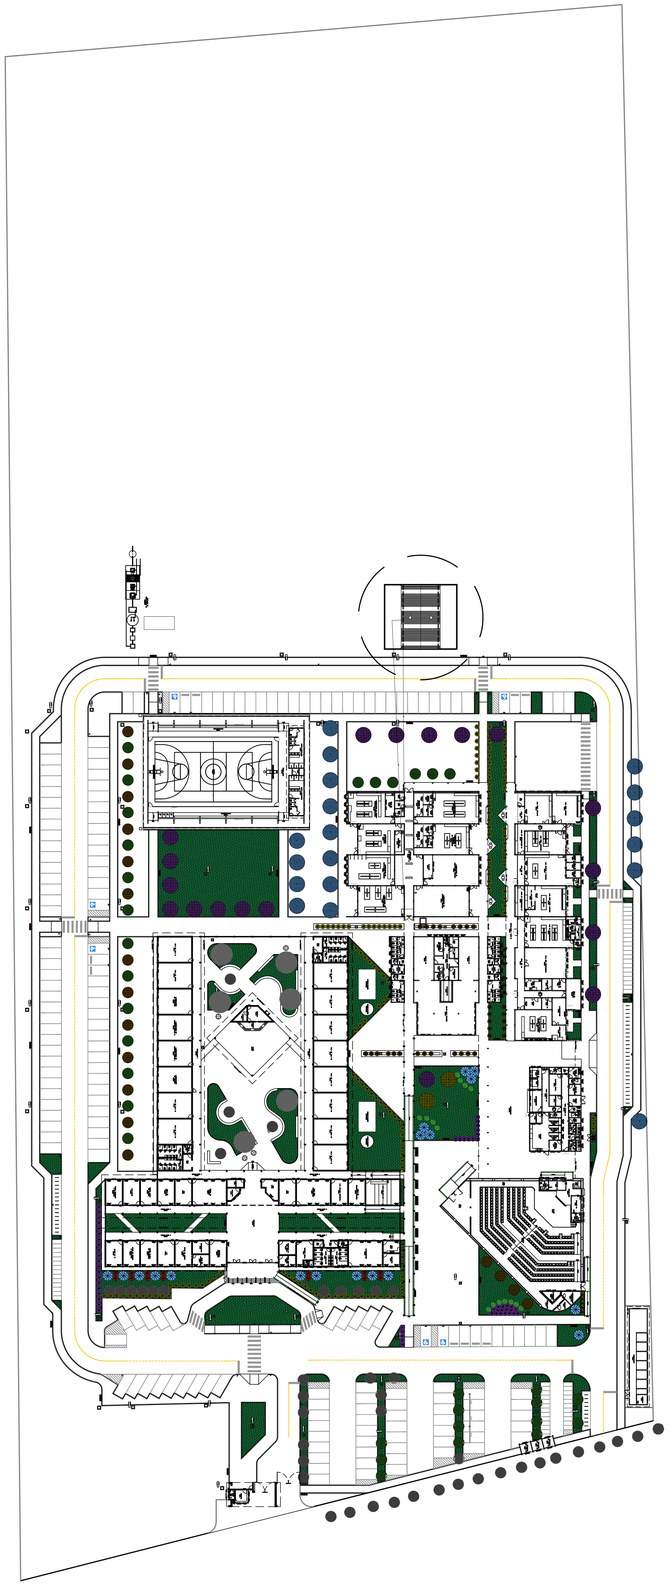

PLANTA DE SITUAÇÃO

ESCALA 1:500

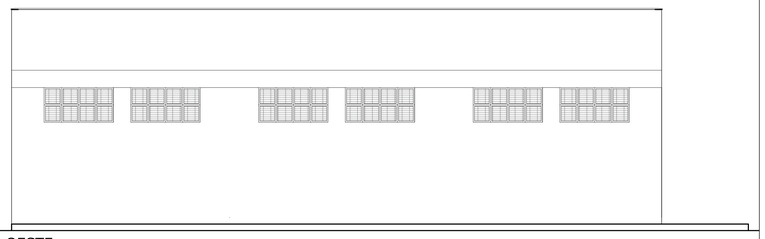

FACHADA OESTE

ESCALA 1:50

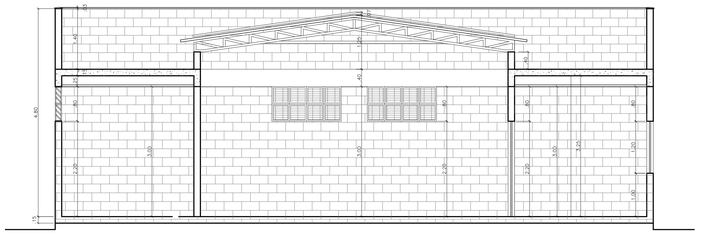

CORTE AA'

ESCALA 1:50

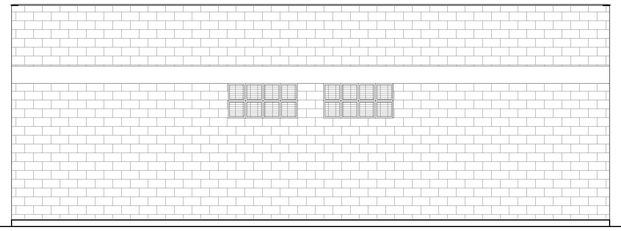

FACHADA NORTE

ESCALA 1:50

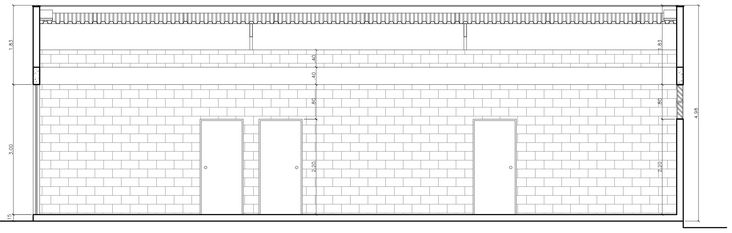

CORTE BB'

ESCALA 1:50

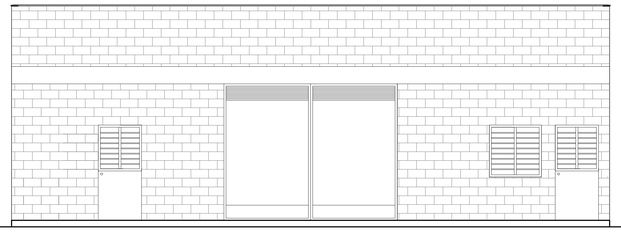

FACHADA SUL

ESCALA 1:50

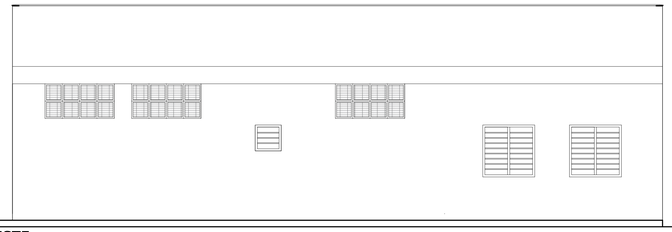

FACHADA LESTE

ESCALA 1:50

INSTITUTO FEDERAL
Sertão Pernambucano

OBRA: ALMOXARIFADO DO CAMPUS OURICURI DO IF SERTÃO-PE

ENDEREÇO: Rua Aristarco Lopes, 240 | Centro
Petrolina/PE | CEP: 56.302-100

PLANTAS BAIXA, SITUAÇÃO, COBERTA, CORTES E FACHADAS

ESCALA: INDICADA

DATA: SETEMBRO/2022

RESPONSÁVEL PELO PROJETO:

ARQUITETO(A) ANGARIADO(A) / RESPONSÁVEL TÉCNICO:
Ebson Alves da Silva
CREA - PE 058750

PRANCHA: 01/01