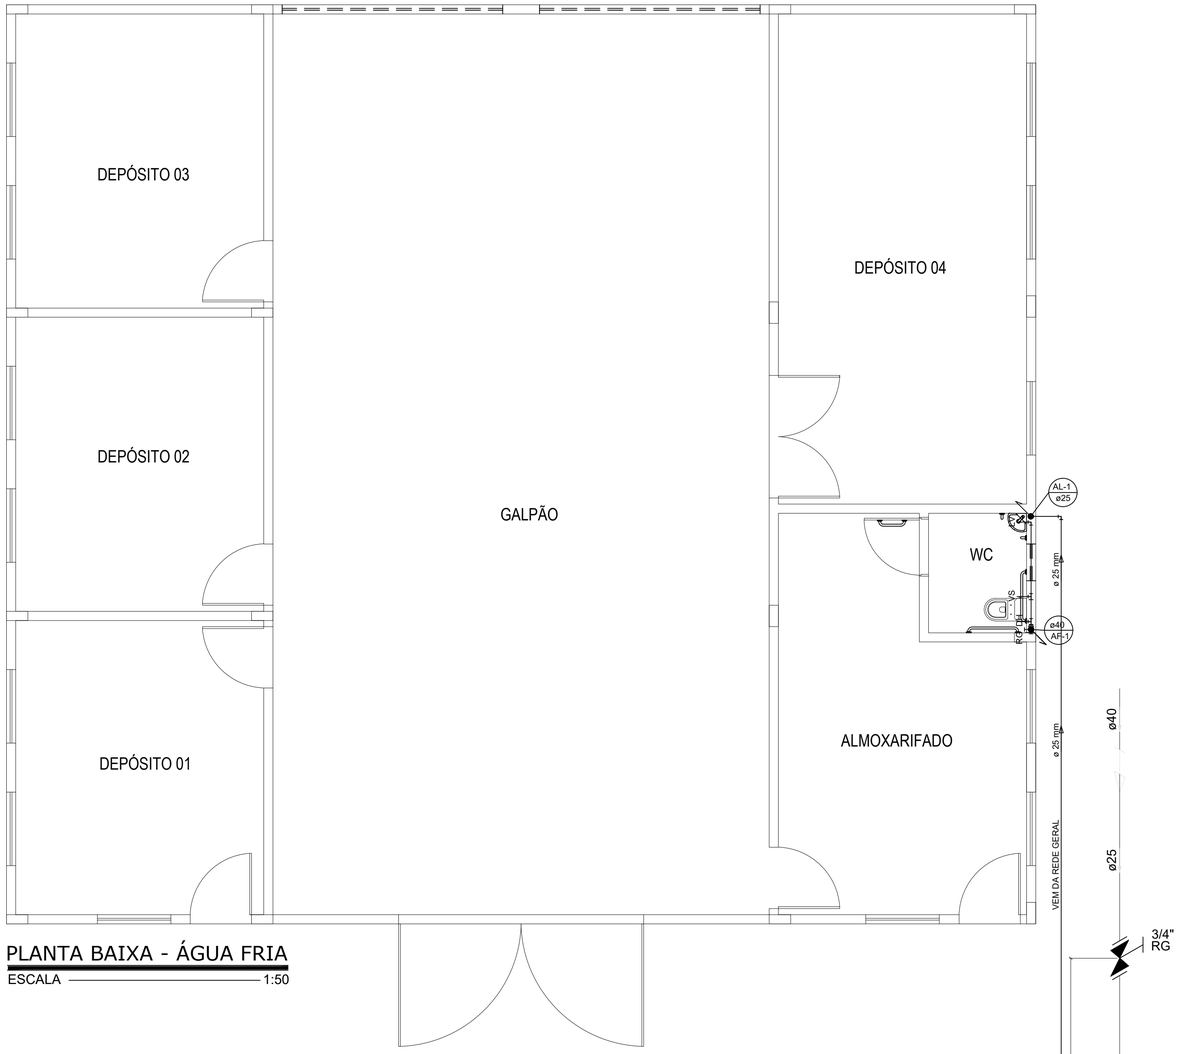

PLANTA BAIXA - ÁGUA FRIA

ESCALA 1:50

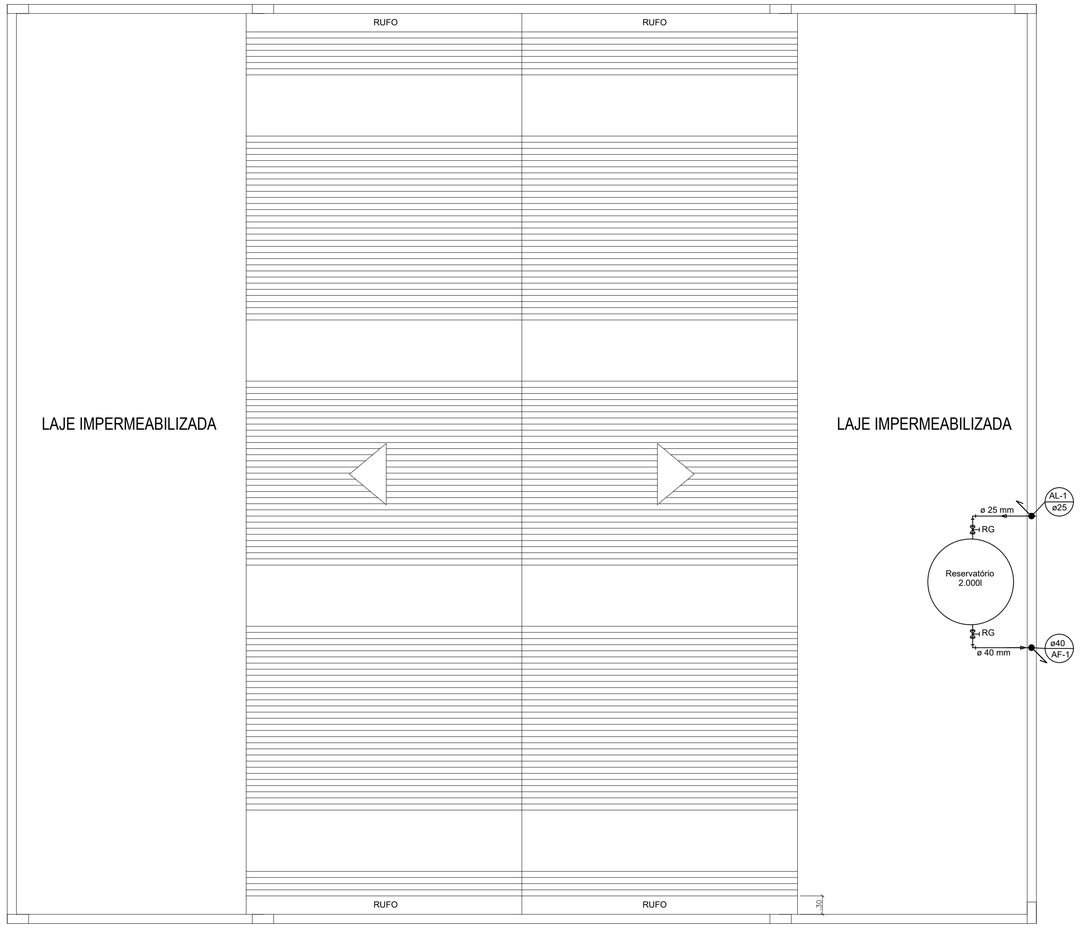

PLANTA COBERTA - BARRILETE

ESCALA 1:50

PLANTA ISOMÉTRICA

ESCALA S/E

INSTITUTO FEDERAL
Sertão Pernambucano

INSTITUTO FEDERAL DE EDUCAÇÃO, CIÊNCIA E TECNOLOGIA SERTÃO PERNAMBUCANO
DIRETORIA DE ENGENHARIA E INFRAESTRUTURA
Rua Aristarco Lopes, 240 | Centro
Petrolina/PE | CEP: 56.302-100

NOME:
ADEQUAÇÃO DA REITORIA DO IF SERTÃO-PE

ENDEREÇO:
Rua Aristarco Lopes, 240 | Centro
Petrolina/PE | CEP: 56.302-100

DESCRIÇÃO:
CORTES, FACHADAS E DETALHE

ESCALA:
1/100

DATA:
FEVEREIRO/2022

ASSINATURA/CARIMBO - DIRETOR GERAL:

ASSINATURA/CARIMBO - RESPONSÁVEL TÉCNICO:
Ebson Alves da Silva
CREA: PE 055750

PRANCHA:
03/03