


Forma do pavimento Baldrame (Nível 0)
escala 1:50

Nome	Vigas		
	Seção (cm)	Elevação (cm)	Nível (cm)
V1	20x45	0	0
V2	20x45	0	0
V3	20x45	0	0
V4	20x45	0	0
V5	20x45	0	0
V6	20x45	0	0
V7	20x45	0	0
V8	20x45	0	0
V9	20x45	0	0
V10	20x45	0	0
V11	20x45	0	0
V12	20x45	0	0
V13	20x45	0	0
V14	20x45	0	0
V15	20x45	0	0
V16	20x45	0	0
V17	20x45	0	0
V18	20x45	0	0
V19	20x45	0	0
V20	20x45	0	0
V21	20x45	0	0

Características dos materiais	
fck	fcd
300	268384

Legenda das vigas e paredes	
	Viga

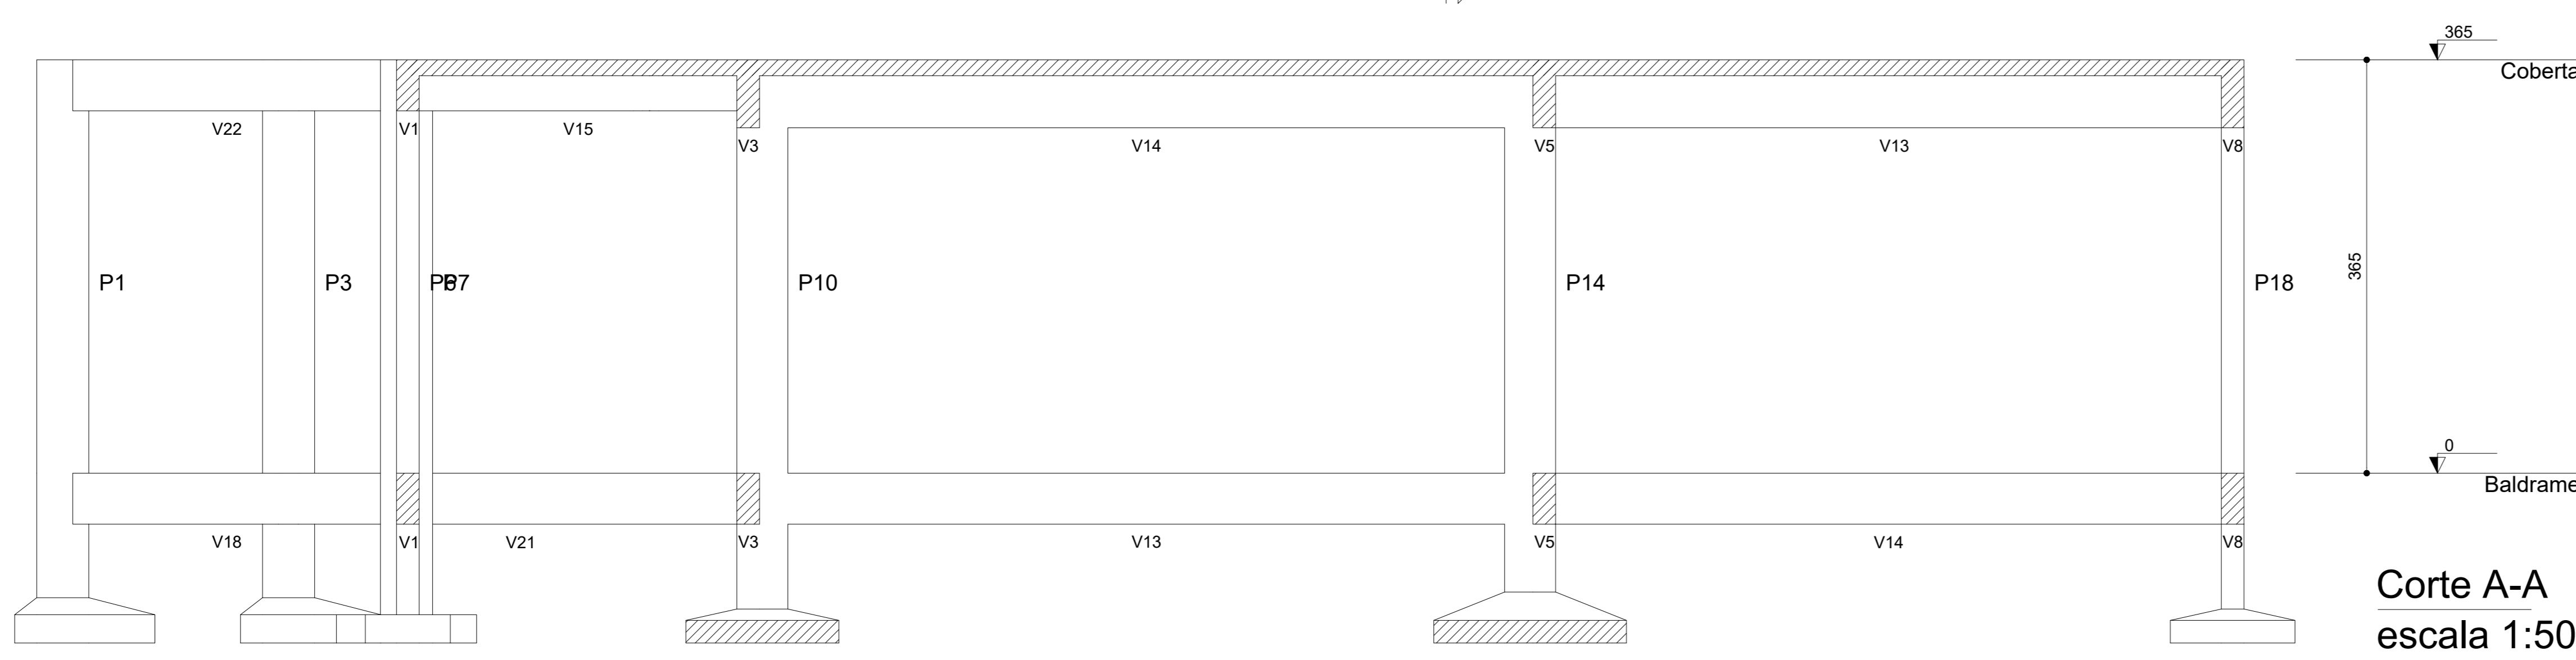

Corte A-A
escala 1:50