


Armação positiva das lajes do pavimento Coberta (Eixo X)
escala 1:50

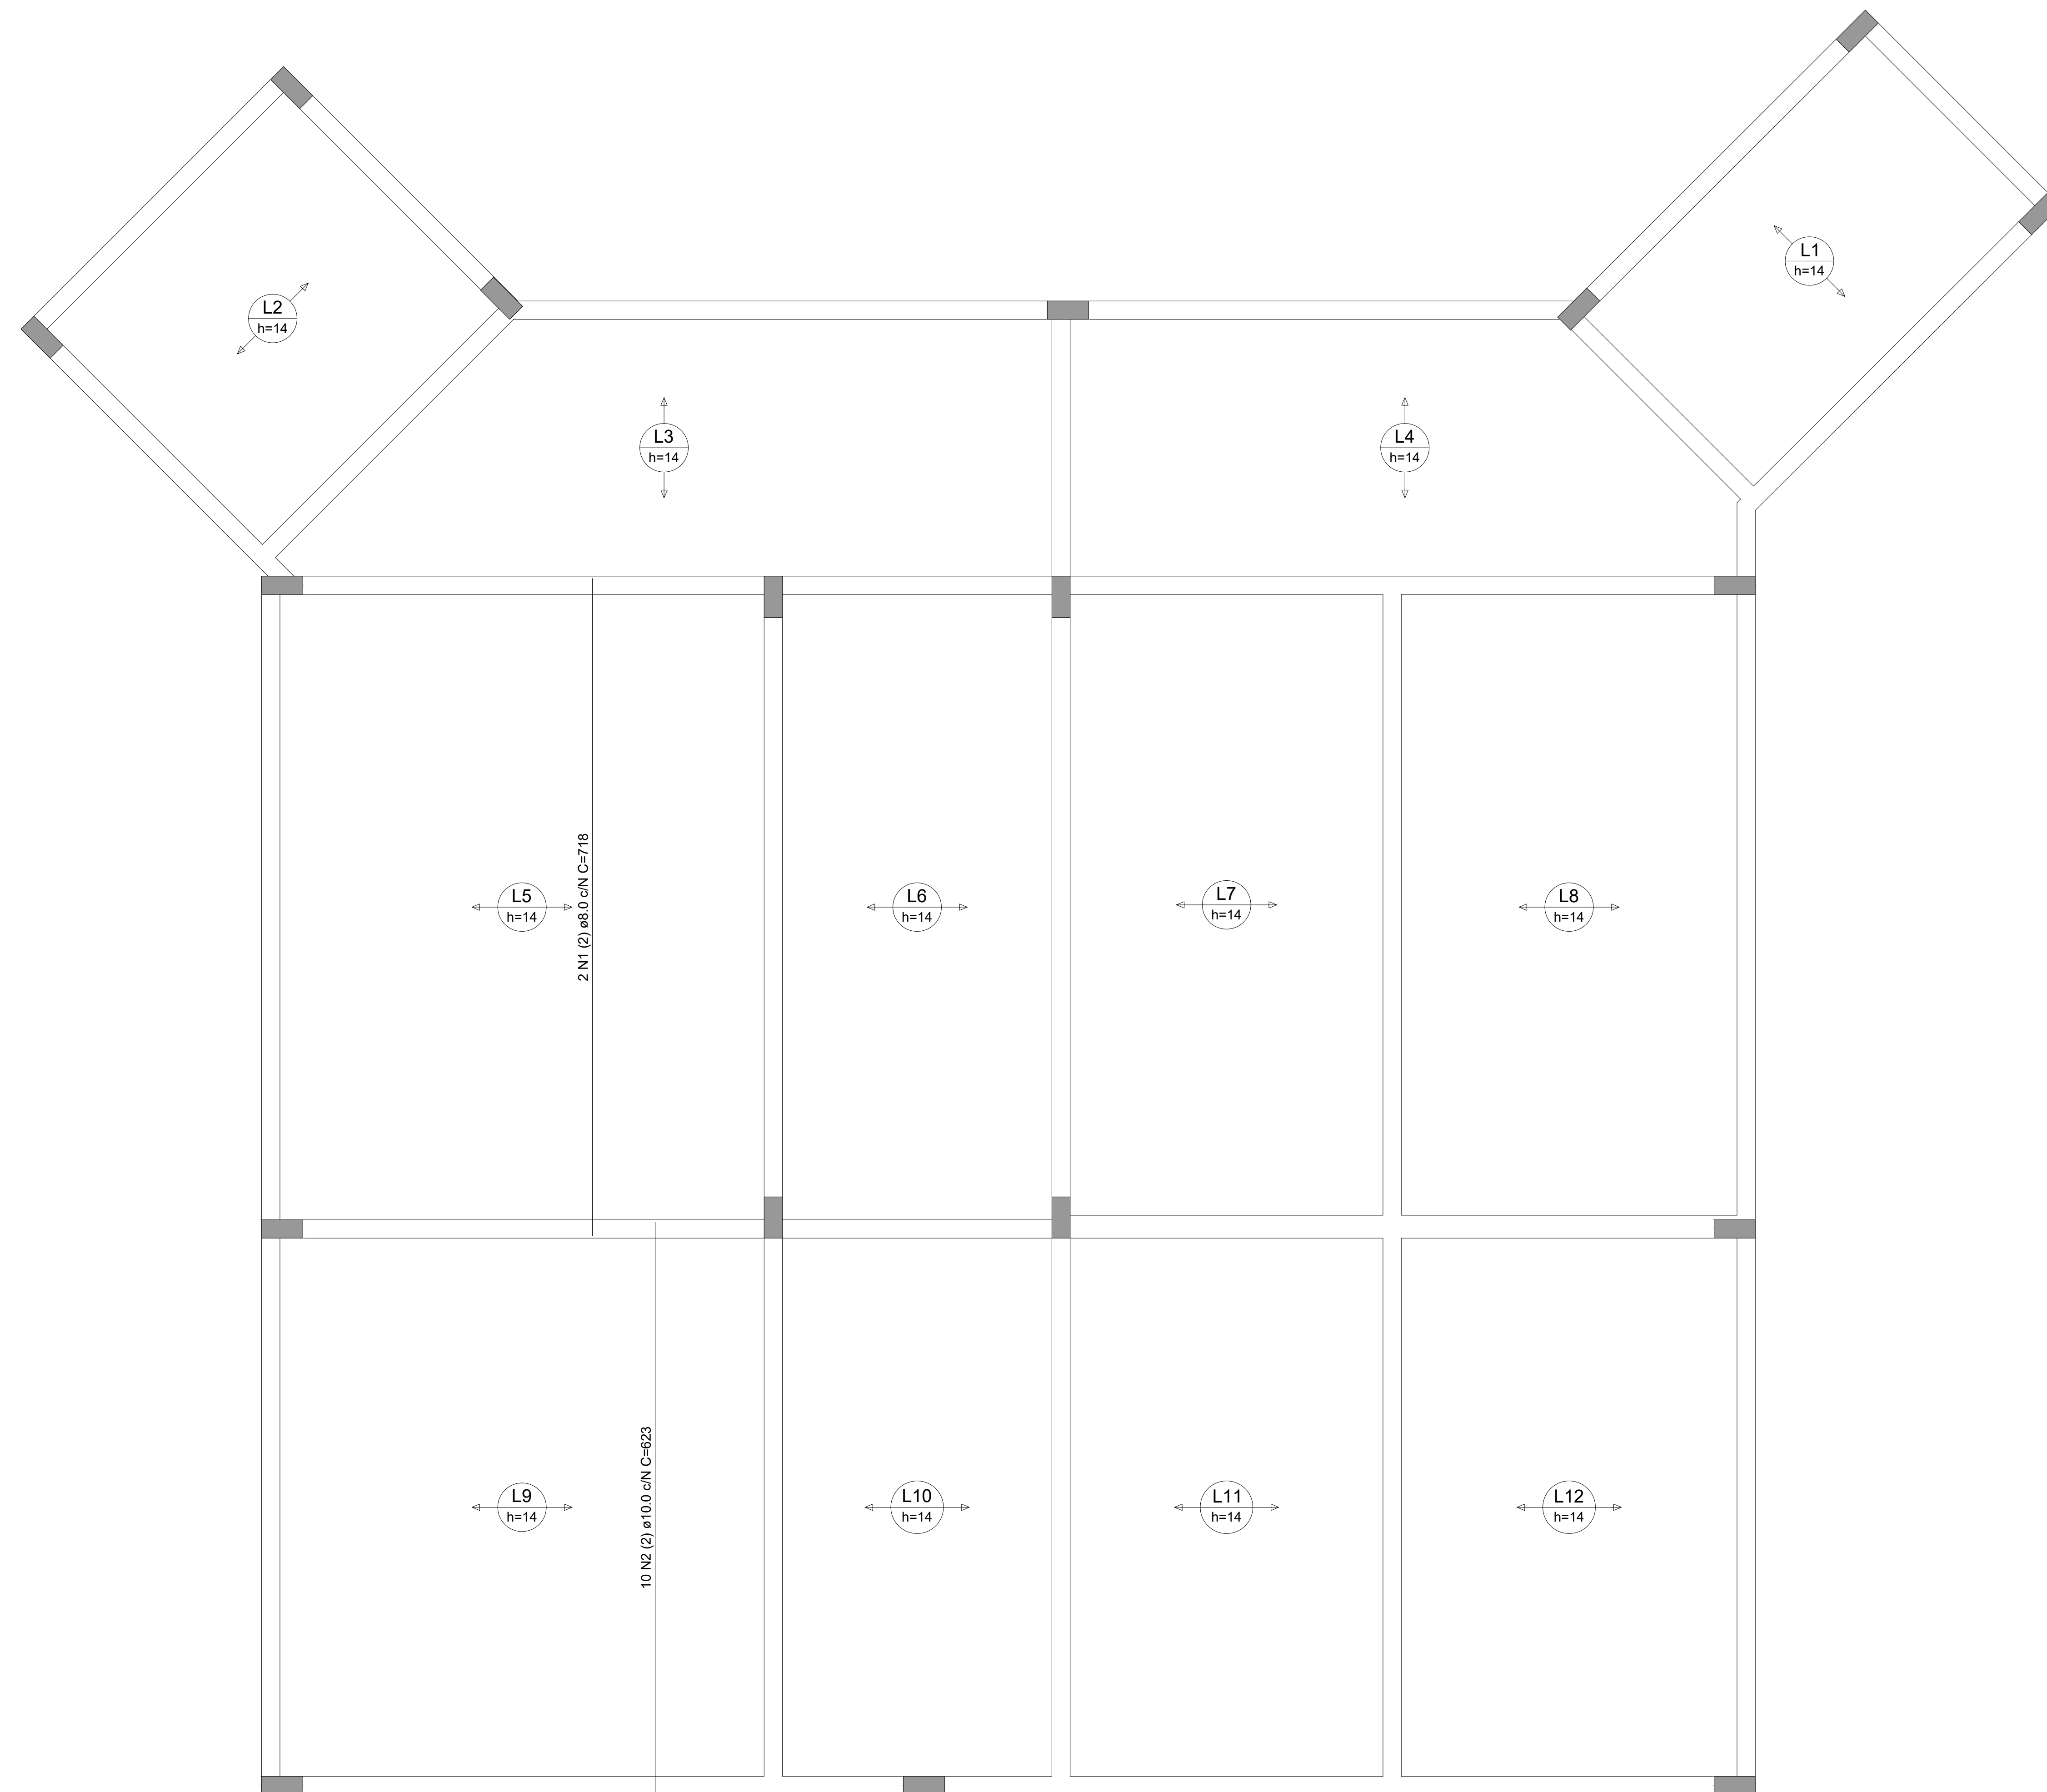

Armação positiva das lajes do pavimento Coberta (Eixo Y)
escala 1:50

Relação do aço

ELEMENTO	AÇO	N	DIAM (mm)	QUANT	C.UNIT (cm)	C.TOTAL (cm)
Positivos X	CA50	1	10.0	2	368	736
Positivos Y	CA50	1	8.0	2	718	1436
	CA50	2	10.0	10	623	6230

Resumo do aço

AÇO	DIAM (mm)	C.TOTAL (m)	PESO + 10% (kg)
CA50	8.0	14.4	6.2
	10.0	69.7	47.2

PESO TOTAL (kg)	
CA50	53.5

Volume de concreto (C-30) = 18.55 m³